



MĚSTSKÝ ÚŘAD KUTNÁ HORA

Havlíčkovo nám. 552, 284 01 Kutná Hora, IČ: 00236195

odbor dopravy a silničního hospodářství

sídlo odboru: Radnická 178, Kutná Hora

tel.: 327 710 111*, fax: 327 710 320

e-mail: doprava@kutnahora.cz, www.mu.kutnahora.cz

SPIS. ZN.: MKH/015591/2014/02
Č.J.: MKH/016702/20143
TEL.: 327 710302
FAX: 327 710320
E-MAIL: ladrova@mu.kutnahora.cz

DATUM: 17.3.2014

VEŘEJNÁ VYHLÁŠKA

OZNÁMENÍ O NÁVRHU STANOVENÍ MÍSTNÍ ÚPRAVY PROVOZU

Městský úřad Kutná Hora, odbor dopravy a silničního hospodářství příslušný dle ustanovení § 124 odst. 6 zákona č. 361/2000 Sb., o provozu na pozemních komunikacích a o změnách některých zákonů (zákon o silničním provozu), ve znění pozdějších předpisů (dále jen „zákon o silničním provozu“) pro stanovení místní a přechodné úpravy provozu na pozemních komunikacích, zahájil dne 11.3.2014 na základě žádosti **Krajské správy a údržby silnic Středočeského kraje, IČO 00066001, Zborovská 11, 150 21 Praha 5** (dále jen „žadatel“) řízení o návrhu opatření obecné povahy podle § 171 a násl. části šesté zákona č. 500/2004 Sb., správní řád, ve znění pozdějších předpisů (dále jen „správní řád“) a podle § 77 odst. 1 písm. c) zákona o silničním provozu ve věci

stanovení místní úpravy provozu

na pozemních komunikacích II. a III. třídy ve správním obvodu Kutná Hora z důvodu snížení tonáže uvedených mostů po provedených mostních prohlídkách a posouzení jejich zatížitelnosti v tomto rozsahu:

- most ev.č. 33915-1 mezi obcemi Ostrov a Věžníkov – instalace DZ **B13(25t)** + DT **E13(Jediné vozidlo 65t)** na silnici III/33915 (oboustranně) – situace 1;
- most ev.č. 3368-2 mezi obcemi Hodkov a Hranice – instalace DZ **B13(21t)** + DT **E13(Jediné vozidlo 32t)** na silnici III/3368 (oboustranně) – situace 2;
 - instalace DZ **B13(21t)** + DT **E13(Jediné vozidlo 32t)** + DT **E3a(1600m)** v křižovatce silnic II/126 a III/3368 – situace 2;
 - instalace DZ **B13(21t)** + DT **E13(Jediné vozidlo 32t)** + DT **E3a(3200m)** v křižovatce silnic III/3367 a III/3368 – situace 2;
- most ev.č. 3368-3 v obci Hodkov – instalace DZ **B13(25t)** + DT **E13(Jediné vozidlo 64t)** na silnici III/3368 (oboustranně) – situace 2;
- most ev.č. 3367-2 u obce Chotoměřice t. Pančava – instalace DZ **B13(12t)** + DT **E13(Jediné vozidlo 32t)** + DZ **B14(9,6t)** na silnici III/3367 (oboustranně) – situace 3,
 - instalace DZ **B13(12t)** + DT **E13(Jediné vozidlo 32t)** + DZ **B14(9,6t)** + DT **E3a(3000m)** v křižovatce silnic III/3363 a III/3367 – situace 3;
 - instalace DZ **B13(12t)** + DT **E13(Jediné vozidlo 32t)** + DZ **B14(9,6t)** + DT **E3a(1500m)** v křižovatce silnic II/126 a III/3367 – situace 3;

- most ev.č. 3367-3 u obce Chotoměřice t. Pančava – instalace DZ **B13(21t)** + DT **E13(Jediné vozidlo 54t)** na silnici III/3367 (oboustranně) – situace 3;
- most ev.č. 33524-1 u obce Rápošov – instalace DZ **B13(4t)** + DT **E13(Jediné vozidlo 16t)** + DZ **B14(10,5t)** na silnici III/33524 (oboustranně) – situace 3,
 - instalace DZ **B13(4t)** + DT **E13(Jediné vozidlo 16t)** + DZ **B14(10,5)** + DT **E3a(2000m)** v křižovatce silnic III/33524 a III/3367 – situace 3;
 - instalace DZ **B13(4t)** + DT **E13(Jediné vozidlo 16t)** + DZ **B14(10,5)**+ DT **E3a(500m)** v křižovatce silnic II/335 a III/33524 – situace 3;
- most ev.č. 335-018 u obce Zbraslavice – instalace DZ **B13(20t)** + DT **E13(Jediné vozidlo 64t)** + DZ **B14(11t)** na silnici II/335 (oboustranně) – situace 4;
- most ev.č. 339-006 u obce Červené Janovice – instalace DZ **B13(19t)** + DT **E13(Jediné vozidlo 66t)** na silnici II/339 (oboustranně) – situace 5;
- most ev.č. 0172-1 v obci Opatovice I – instalace DZ **B13(11t)** + DT **E13(Jediné vozidlo 44t)** + DZ **B14(11t)** na silnici III/0172 (oboustranně) – situace 6,
 - instalace DZ **B13(11t)** + DT **E13(Jediné vozidlo 44t)** + DZ **B14(11t)** + DT **E3a** v křižovatce silnic III/0172 a II/339 – situace 6;
 - instalace DZ **B13(11t)** + DT **E13(Jediné vozidlo 44t)** + DZ **B14(11t)**+ DT **E3a** v křižovatce silnic II/126 a III/0172 – situace 6;
- most ev.č. 33838-1 v obci Paběnice – instalace DZ **B13(19t)** + DT **E13(Jediné vozidlo 48t)** na silnici III/33838 (oboustranně) – situace 7;

v rozsahu dle předložených situací, které jsou nedílnou součástí tohoto návrhu opatření obecné povahy. Stávající dopravní značení, které je v rozporu s novou místní úpravou provozu, bude zrušeno.

Městský úřad Kutná Hora, odbor dopravy a silničního hospodářství předložený návrh projednal v souladu s ustanovením § 172 odst. 1 správního řádu s příslušným orgánem Policie České republiky, jehož písemné vyjádření bylo doloženo pod č.j. KRPS-4535-13/ČJ-2014-010506 ze dne 10.3.2014.

Návrh opatření obecné povahy stanovení místní úpravy provozu na uvedených pozemních komunikacích, se přímo dotýká zájmů žadatele, vlastníka pozemních komunikací, a dále kteréhokoli účastníka silničního provozu na této komunikaci.

V souladu s ustanovením § 172 odst. 1 správního řádu bude návrh zveřejněn na úřední desce v úplném znění po dobu 15 dnů. Zároveň bude úplné znění návrhu opatření obecné povahy stanovení místní úpravy provozu na pozemních komunikacích zveřejněno způsobem umožňujícím dálkový přístup na webových stránkách Města Kutná Hora <http://www.mu.kutnahora.cz/> v menu Úřední deska/Veřejné vyhlášky.

V souladu s § 172 odst. 4 správního řádu může kdokoli, jehož práva, povinnosti nebo zájmy mohou být tímto opatřením obecné povahy přímo dotčeny, uplatnit u odboru dopravy a silničního hospodářství Městského úřadu v Kutné Hoře písemné připomínky a současně v souladu s § 172 odst. 5 téhož zákona mohou vlastníci nemovitosti, jejichž práva, povinnosti nebo zájmy souvisejí s výkonem vlastnického práva mohou být opatřením obecné povahy přímo dotčeny, nebo určí-li tak správní orgán, i jiné osoby, jejichž oprávněné zájmy mohou být tímto opatřením obecné povahy přímo dotčeny, podat proti návrhu opatření obecné povahy k odboru dopravy a silničního hospodářství Městského úřadu v Kutné Hoře písemné odůvodněné námítky ve lhůtě 30 dnů od jeho zveřejnění.

Městský úřad Kutná Hora, odbor dopravy a silničního hospodářství podle § 172 odst. 1 správního řádu

v y z ý v á

dotčené osoby, aby k návrhu obecné povahy stanovení místní úpravy provozu na pozemních komunikacích II. a III. třídy z důvodu změny tonáže mostů, podávaly písemné připomínky nebo písemné odůvodněné námítky doručením na Městský úřad Kutná Hora, odbor dopravy a silničního hospodářství a to **ve lhůtě 30 dnů od zveřejnění návrhu**. Zmeškání úkonu nelze prominout.

O námitkách rozhoduje správní orgán, který opatření obecné povahy vydává. Lhůta k podání písemných připomínek je správním orgánem stanovena v souladu s § 174 odst. 1 správního řádu za podmínek definovaných v § 39 správního řádu a lhůta k podání písemných odůvodněných námitek je stanovena v ustanovení § 172 odst. 5 téhož zákona.

Ing. Dana Ladrová
referent odboru dopravy a silničního hospodářství
otisk úředního razítka

Příloha : situace 1 - 7

Toto oznámení musí být vyvěšeno po dobu 15 dnů.

Vyvěšeno dne: Sejmuto dne:

Razítko, podpis orgánu, který potvrzuje vyvěšení a sejmutí oznámení

Doručí se:

Dotčené osoby:

- v souladu s § 172 odst. 1 správního řádu doručuje Městský úřad Kutná Hora, odbor dopravy a silničního hospodářství toto oznámení o návrhu opatření obecné povahy dotčeným osobám veřejnou vyhláškou. Doručení veřejnou vyhláškou bude provedeno v souladu s § 25 správního řádu tak, že se písemnost vyvěsí na úředních deskách Městského úřadu Kutná Hora a jednotlivých obcí, a současně bude zveřejněna způsobem umožňujícím dálkový přístup. Patnáctým dnem po vyvěšení bude písemnost považována za doručenu.
- Krajská správa a údržba silnic Středočeského kraje, přísp. org., IDDS: a6ejgmx
- Obec Zbraslavice, IDDS: rbkb3mw
se žádostí o bezodkladné vyvěšení oznámení na své úřední desce po dobu nejméně 15 dnů a o zpětné zaslání potvrzeného oznámení
- Obec Červené Janovice, IDDS: 3hxhy25
se žádostí o bezodkladné vyvěšení oznámení na své úřední desce po dobu nejméně 15 dnů a o zpětné zaslání potvrzeného oznámení
- Obec Opatovice I, IDDS: imgby5p
se žádostí o bezodkladné vyvěšení oznámení na své úřední desce po dobu nejméně 15 dnů a o zpětné zaslání potvrzeného oznámení
- Obec Paběnice, IDDS: jrjakqk
se žádostí o bezodkladné vyvěšení oznámení na své úřední desce po dobu nejméně 15 dnů a o zpětné zaslání potvrzeného oznámení


Dotčený orgán:

- Krajské ředitelství policie Středočeského kraje, dopravní inspektorát Kutná Hora, IDDS: 2dtai5u


Dále se doručí

- Městský úřad Kutná Hora, kancelář tajemníka
se žádostí o bezodkladné vyvěšení oznámení na své úřední desce po dobu nejméně 15 dnů a o zpětné zaslání potvrzeného oznámení


Situace 1

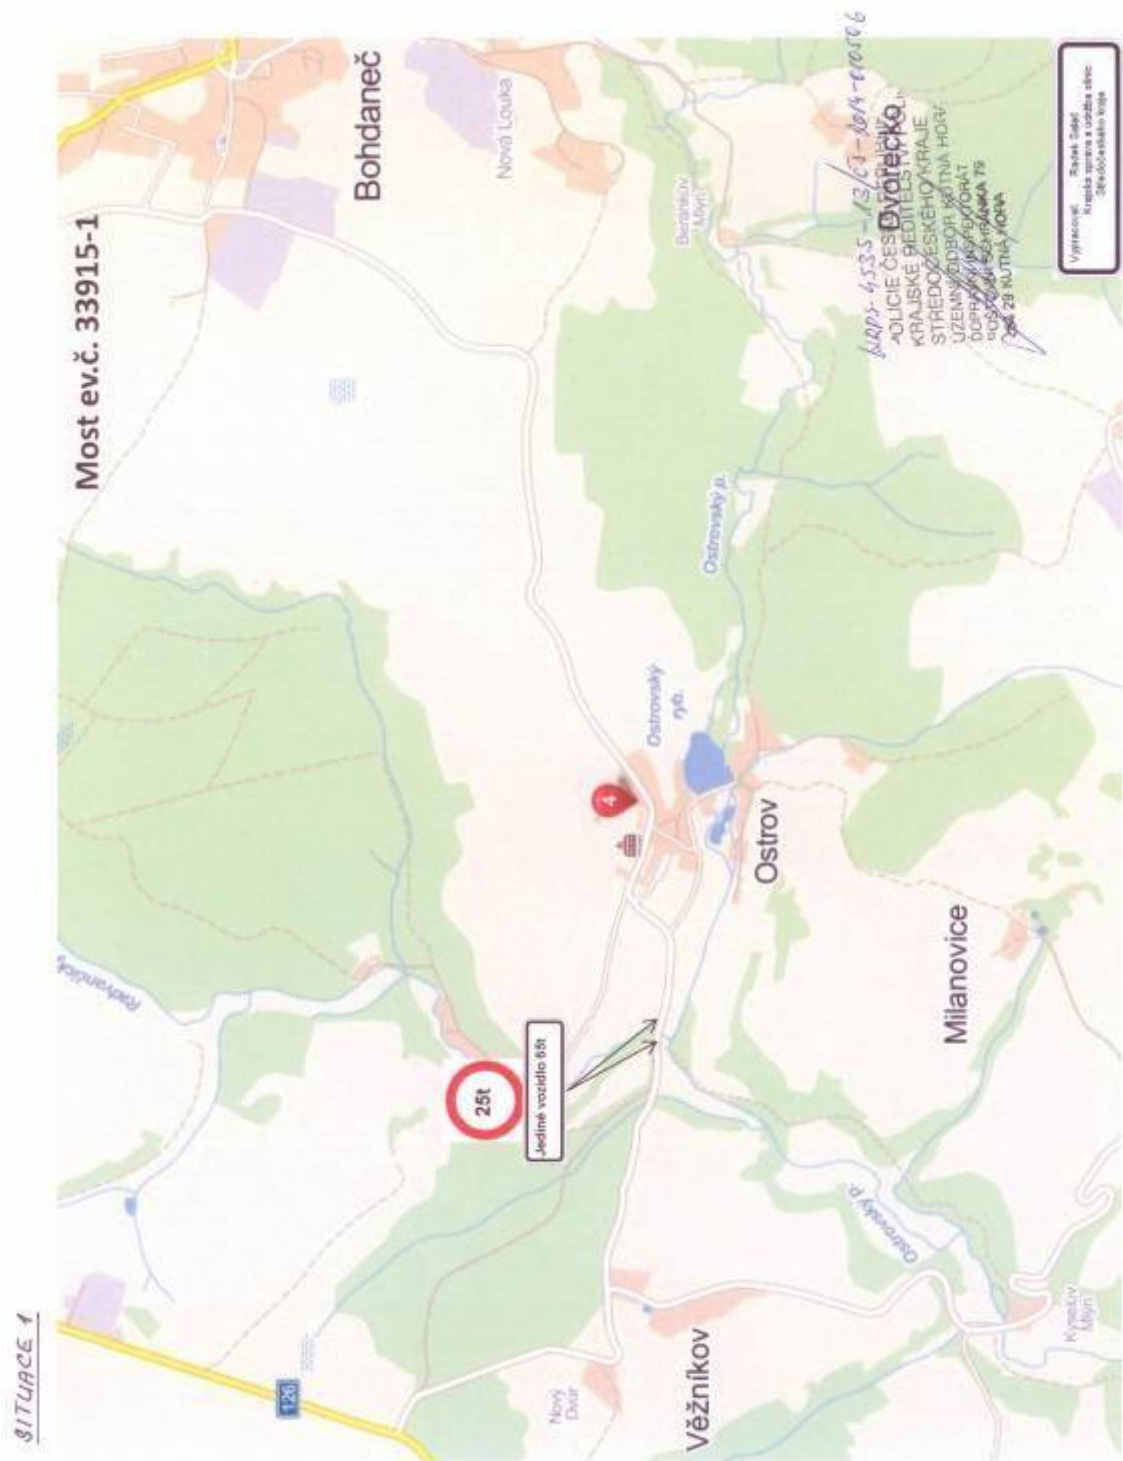


Situace 2

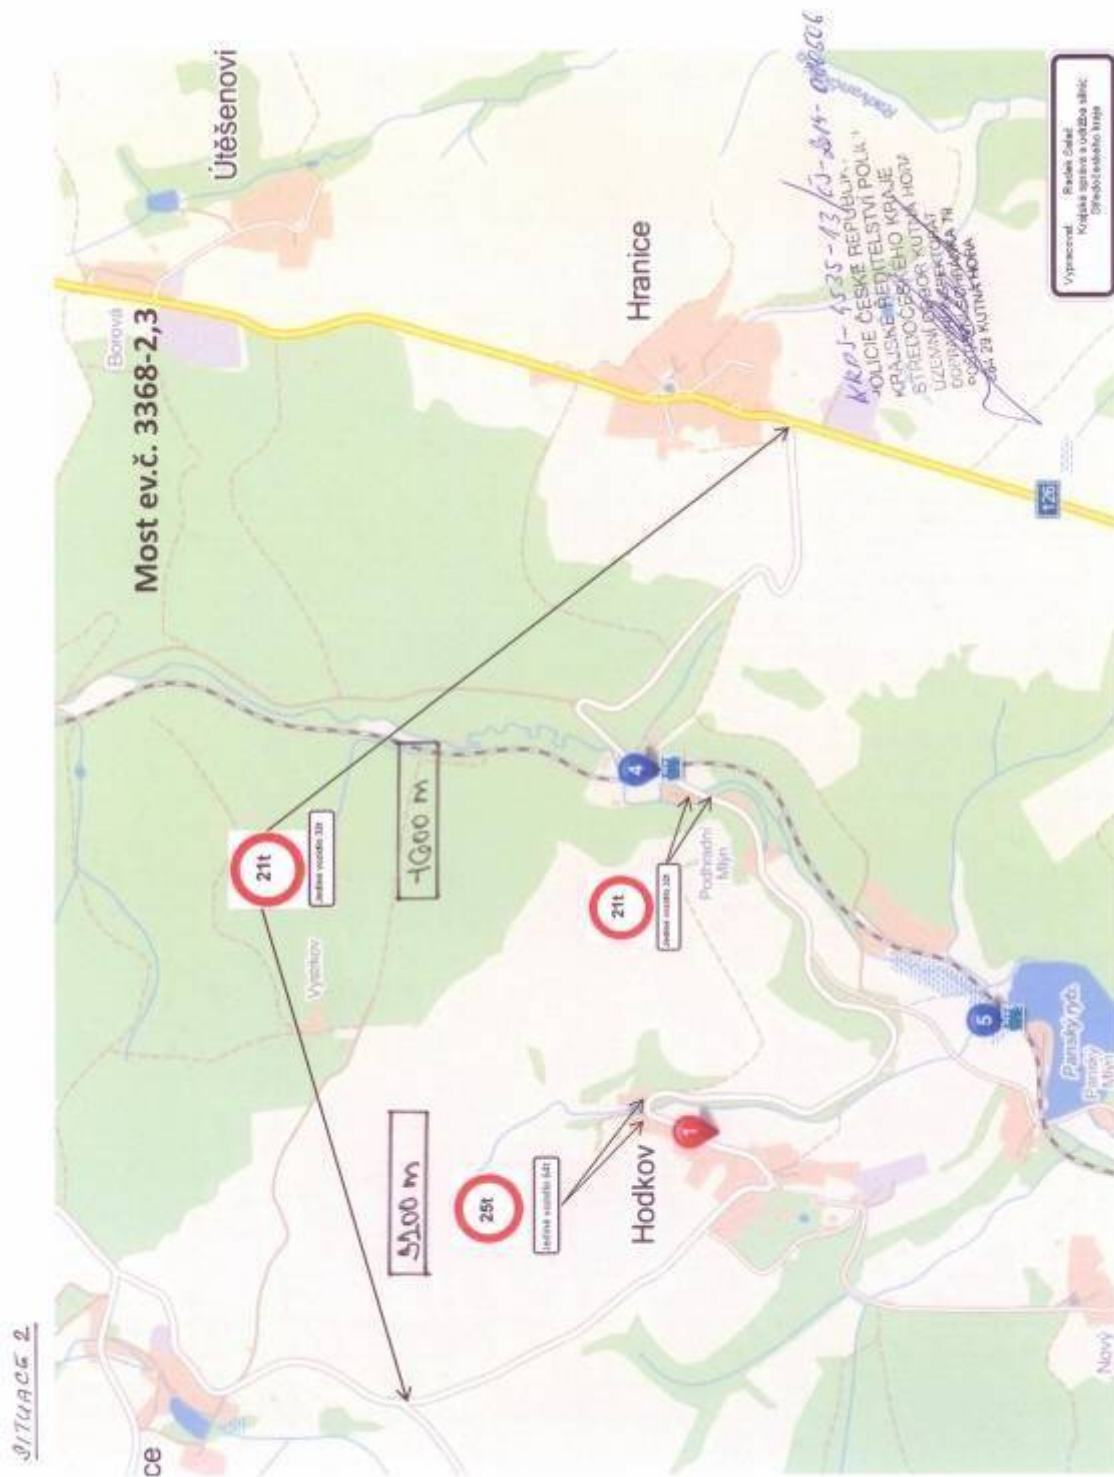


Situace 3

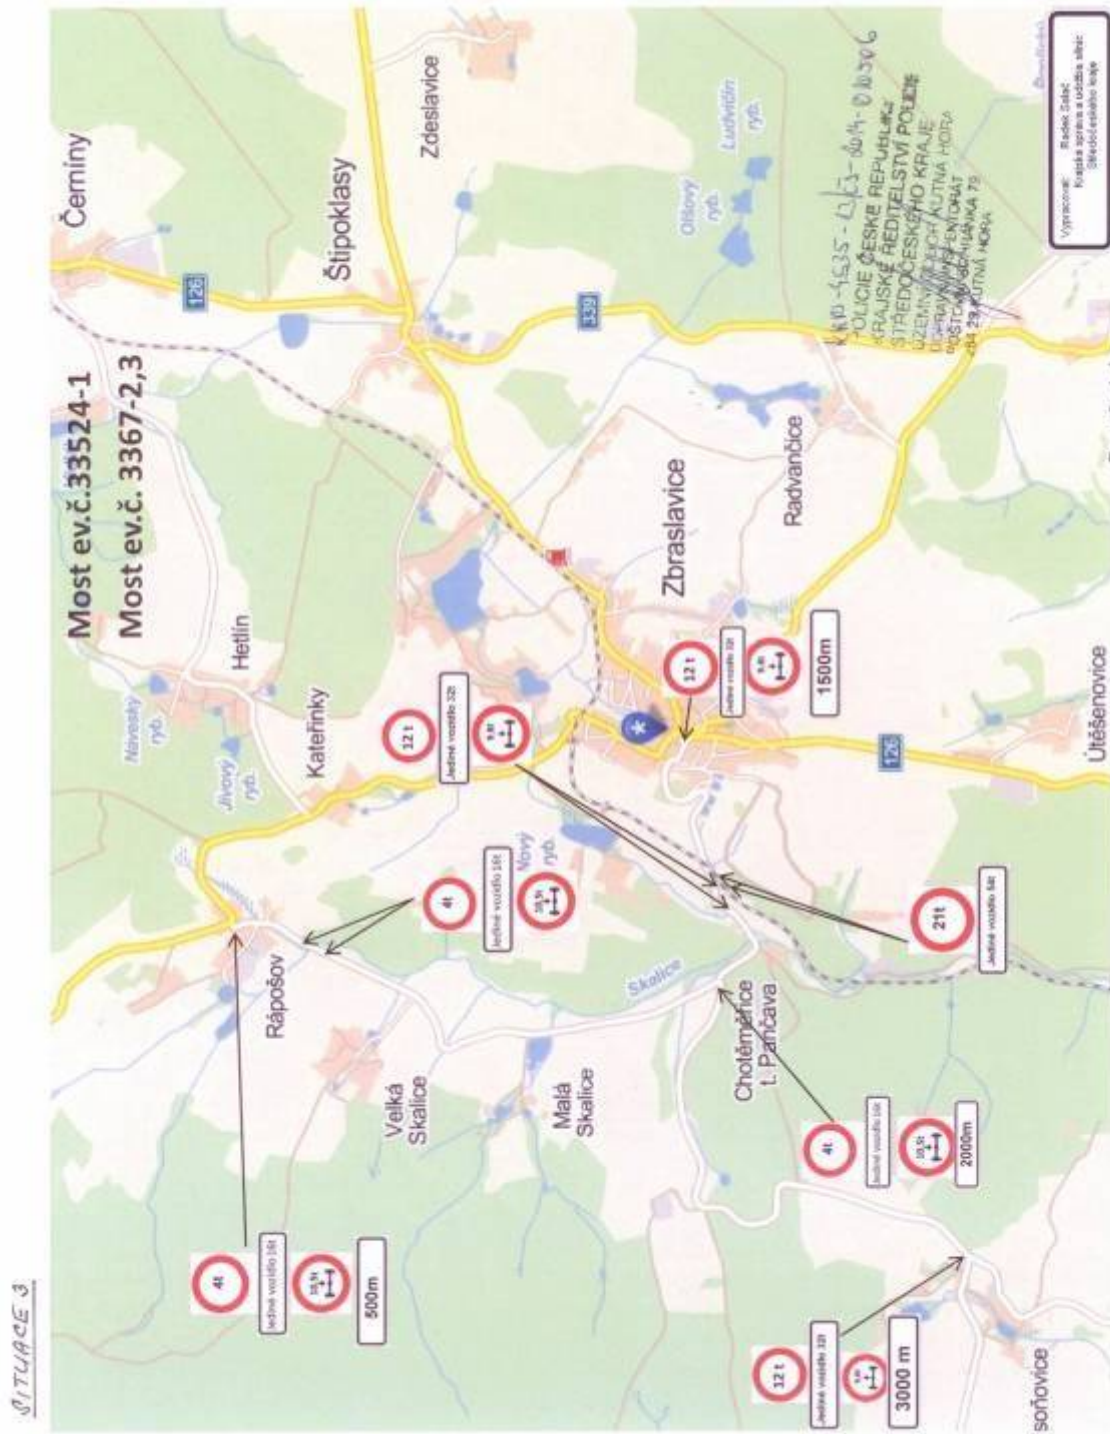


Situace 4

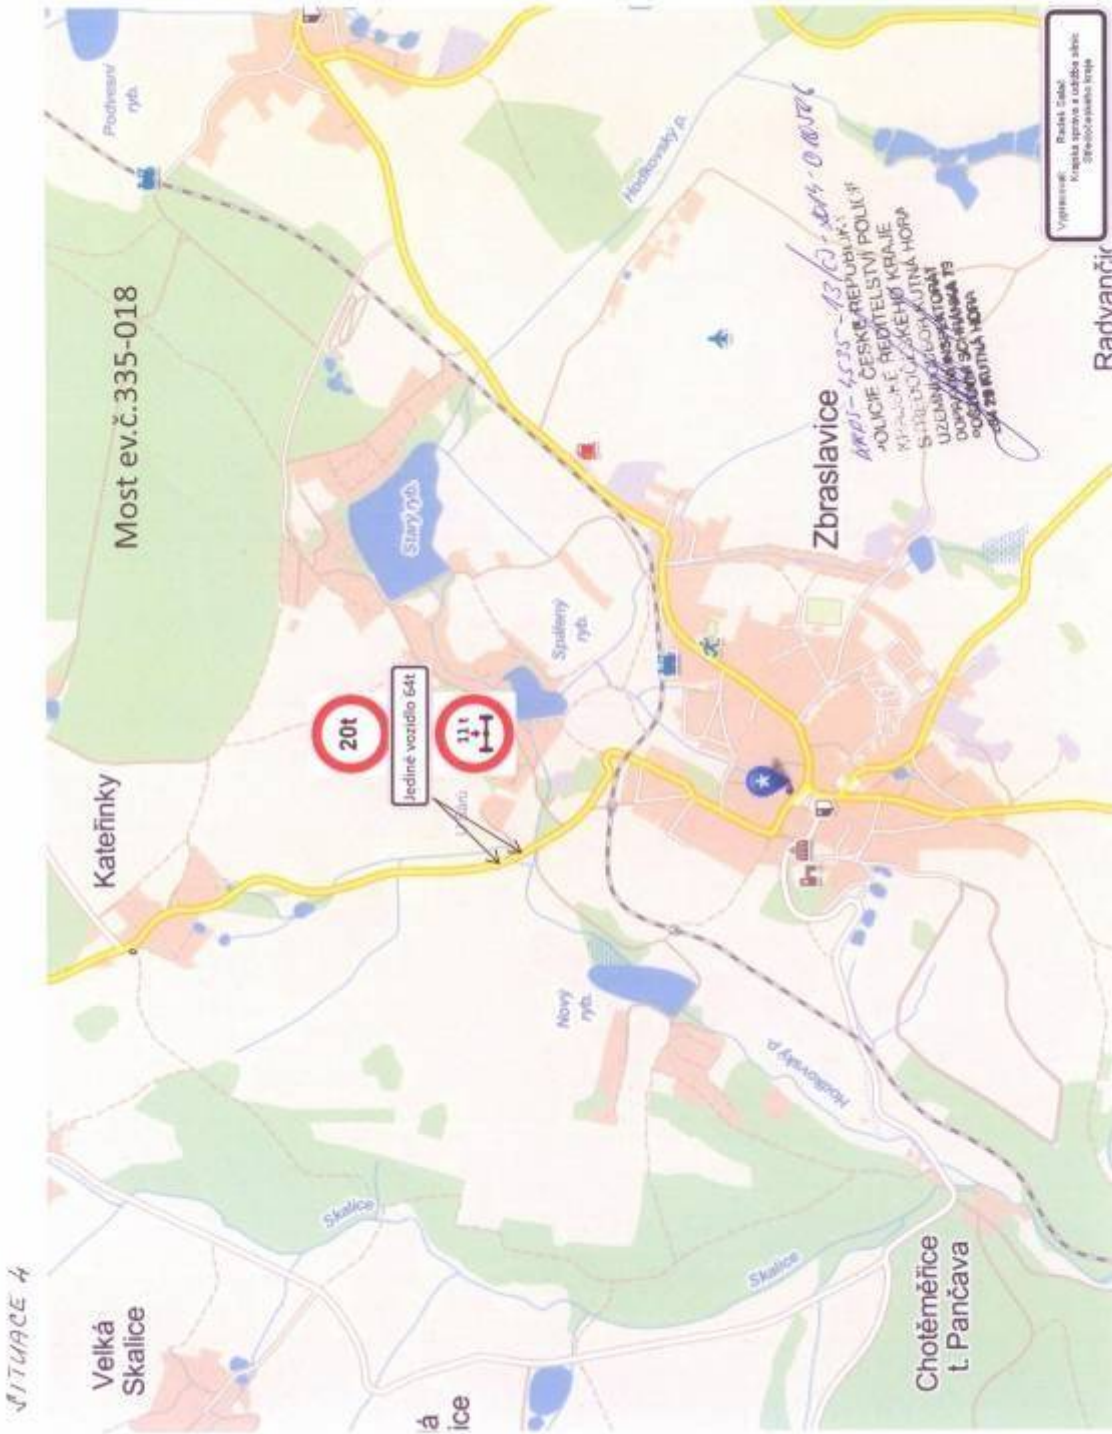

Situace 5

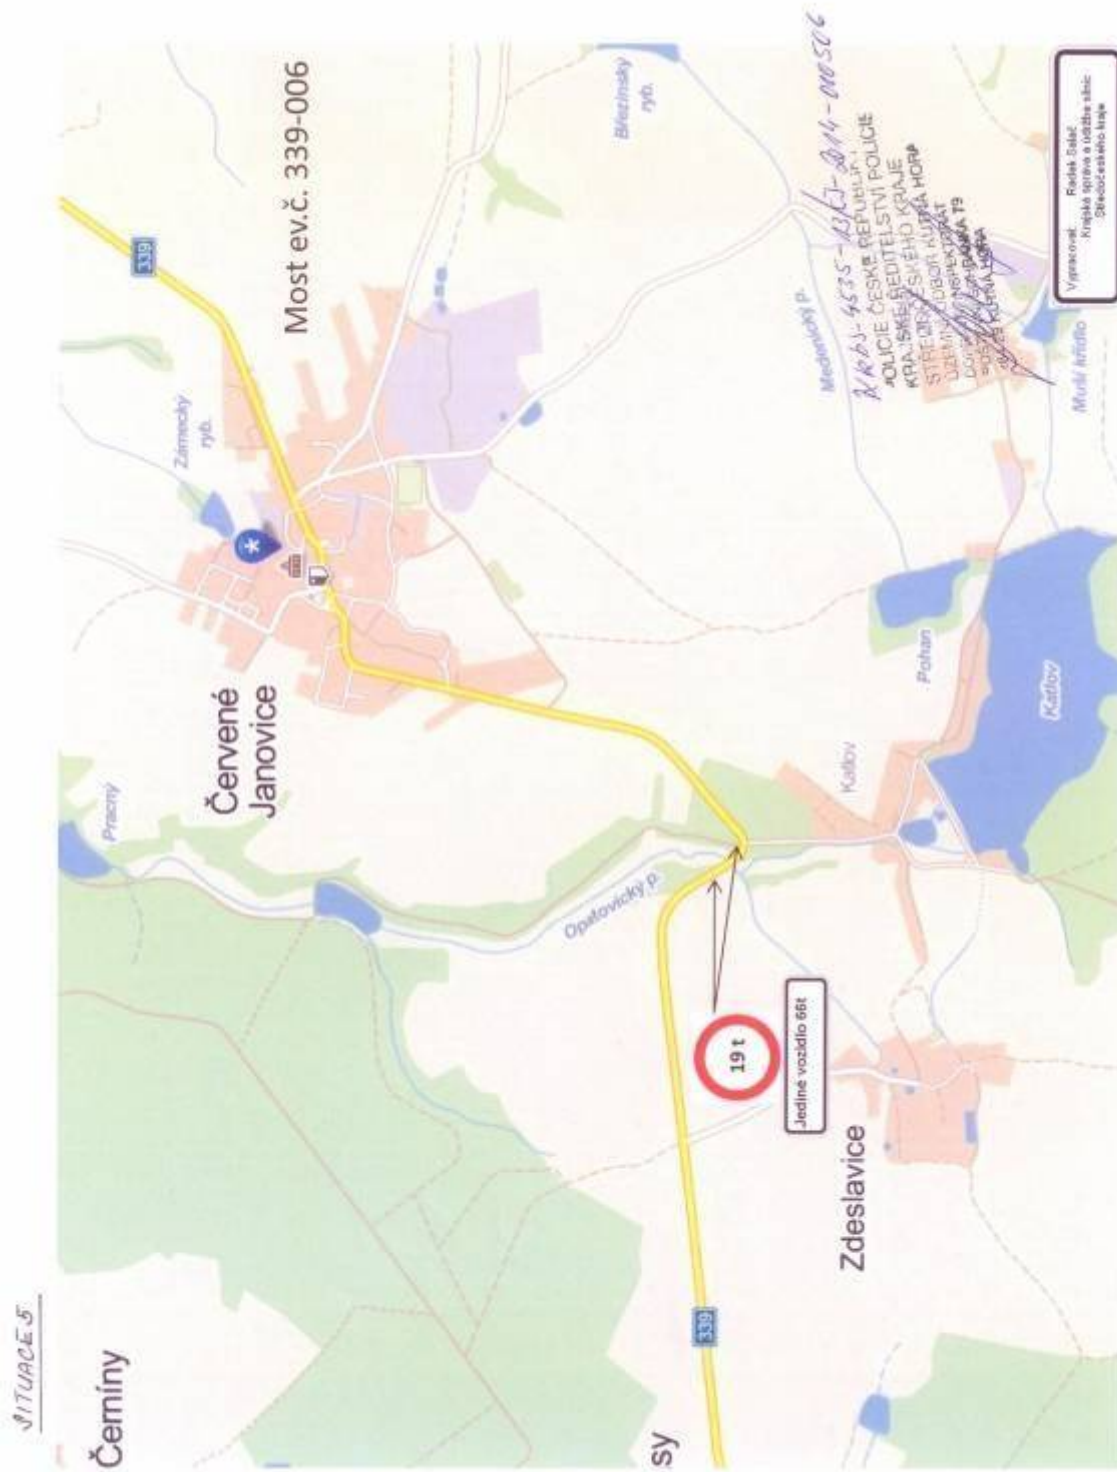

Situace 6

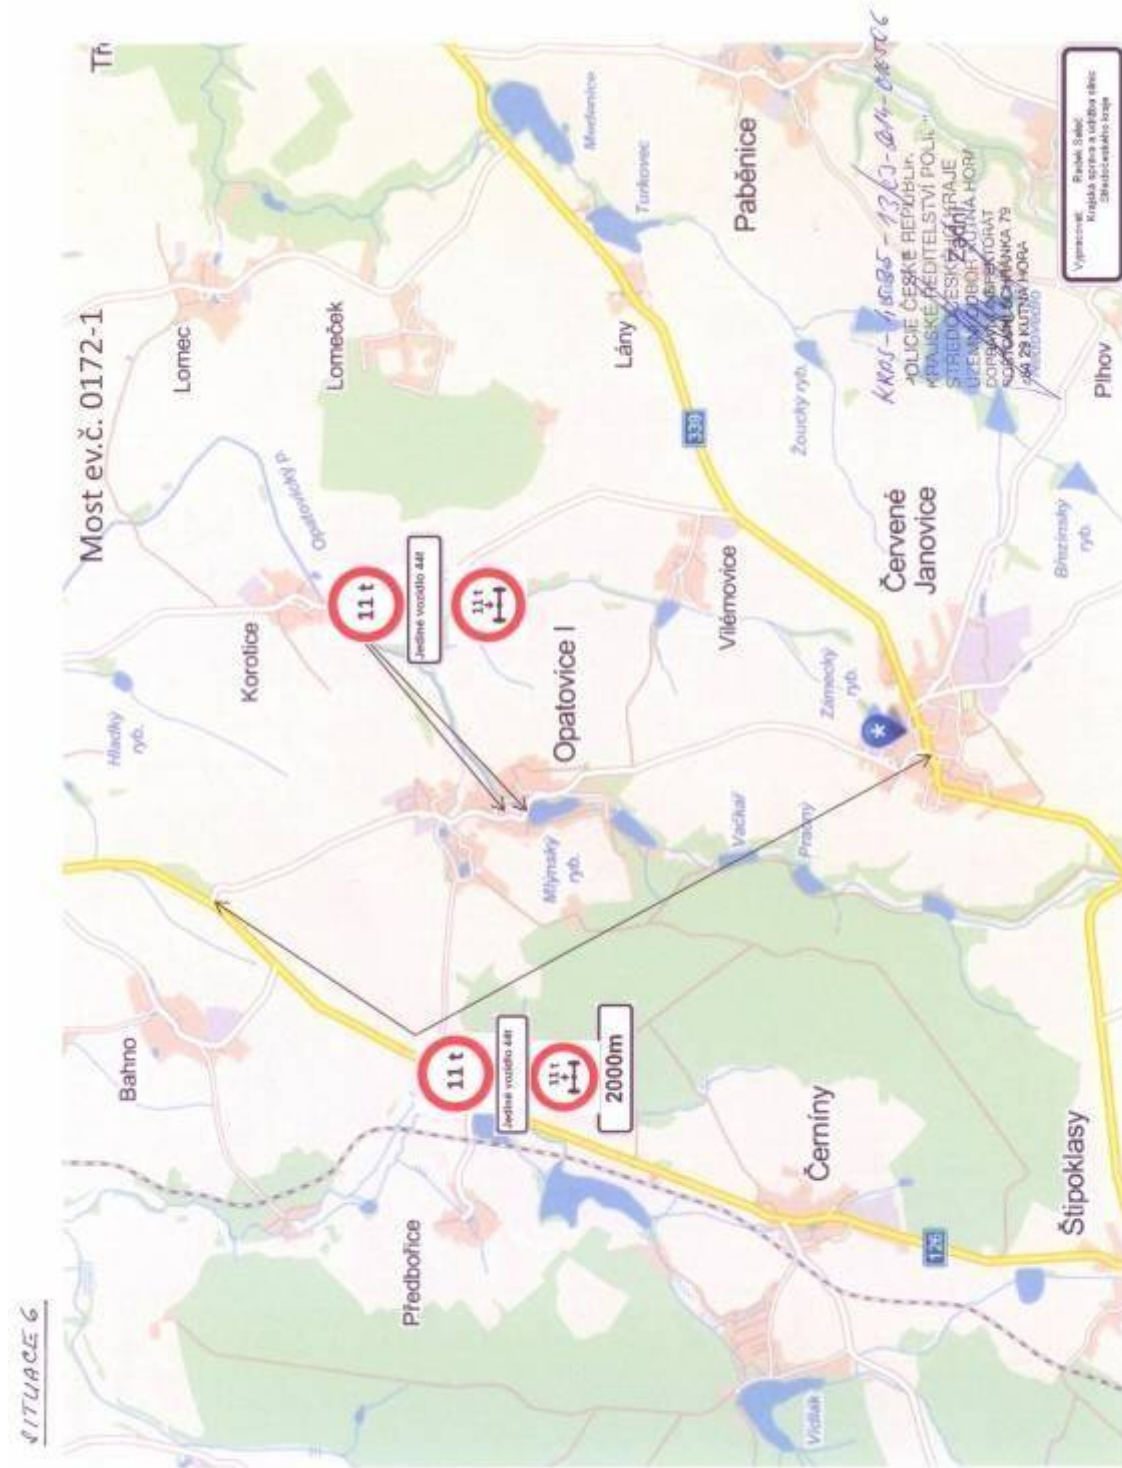

Situace 7

